



구성동 아이움 빌리지 토지개발 사업 현황

소개

목적 및 소개



- 목적 1** | 본 부지는 충남 천안시 동남구 구성동 109-24번지 일원 1차 개발부지 10,800평, 2차 개발부지 20,000평 3차 개발부지 50,000평(예정) 개발을 목적으로 함.
- 목적 2** | 본 프로젝트는 성공적으로 완수 시키기 위해 현재의 사업 여건을 냉철히 분석하고, 향후 효율적인 분양 활동을 수행함에 있음.
- 목적 3** | 본 프로젝트는 “아이움 빌리지 구성동” 개발 사업에 필요한 부지 구매 및 공사 비용에 한하여 작성 하였음

현황 및 토지 이용계획

1차 개발 현황



1차 개발 현황
3D 모델링



ÆVUM
VILLAGE

2차 개발 예정



ÆVUM
VILLAGE

토지 매입 현황



3차 개발 예정



LEVUM
VILLAGE

측량·토목설계사무
전안시 동남구 동성1로 10
TEL : (041) 553-4508
FAX : (041) 575-4508
등록번호 제04-0044319

주 기
NOTE.

순서	성명	성별	학급
1	△		
2	△		
3	△		

NO.	DATE	REVISION
-----	------	----------

구조

STRUCT. BY
 0101 0101

MECH. BY

제 도
DRAWN BY

DRAWING: 51

검 토
CHECKED BY

승인

APPROVED BY _____

일 자
DATE 2022년 1월 10일

42 3 / 1500

SCALE (A3) : 1 / 1,500

도 연 명
NAME OF DRAWING

	Terms of borrowing
--	--------------------

보고자 함

$\frac{1}{2}$	$\frac{1}{2}$	$\frac{1}{2}$	$\frac{1}{2}$	$\frac{1}{2}$
-----------------------------------	-----------------------------------	-----------------------------------	-----------------------------------	-----------------------------------

도면 번호
DRAWING NO.


00-000

입 령 번 호
SHEET NO.

부근지적도 도면

AEVUM
VILLAGE

부 근 지 적 도

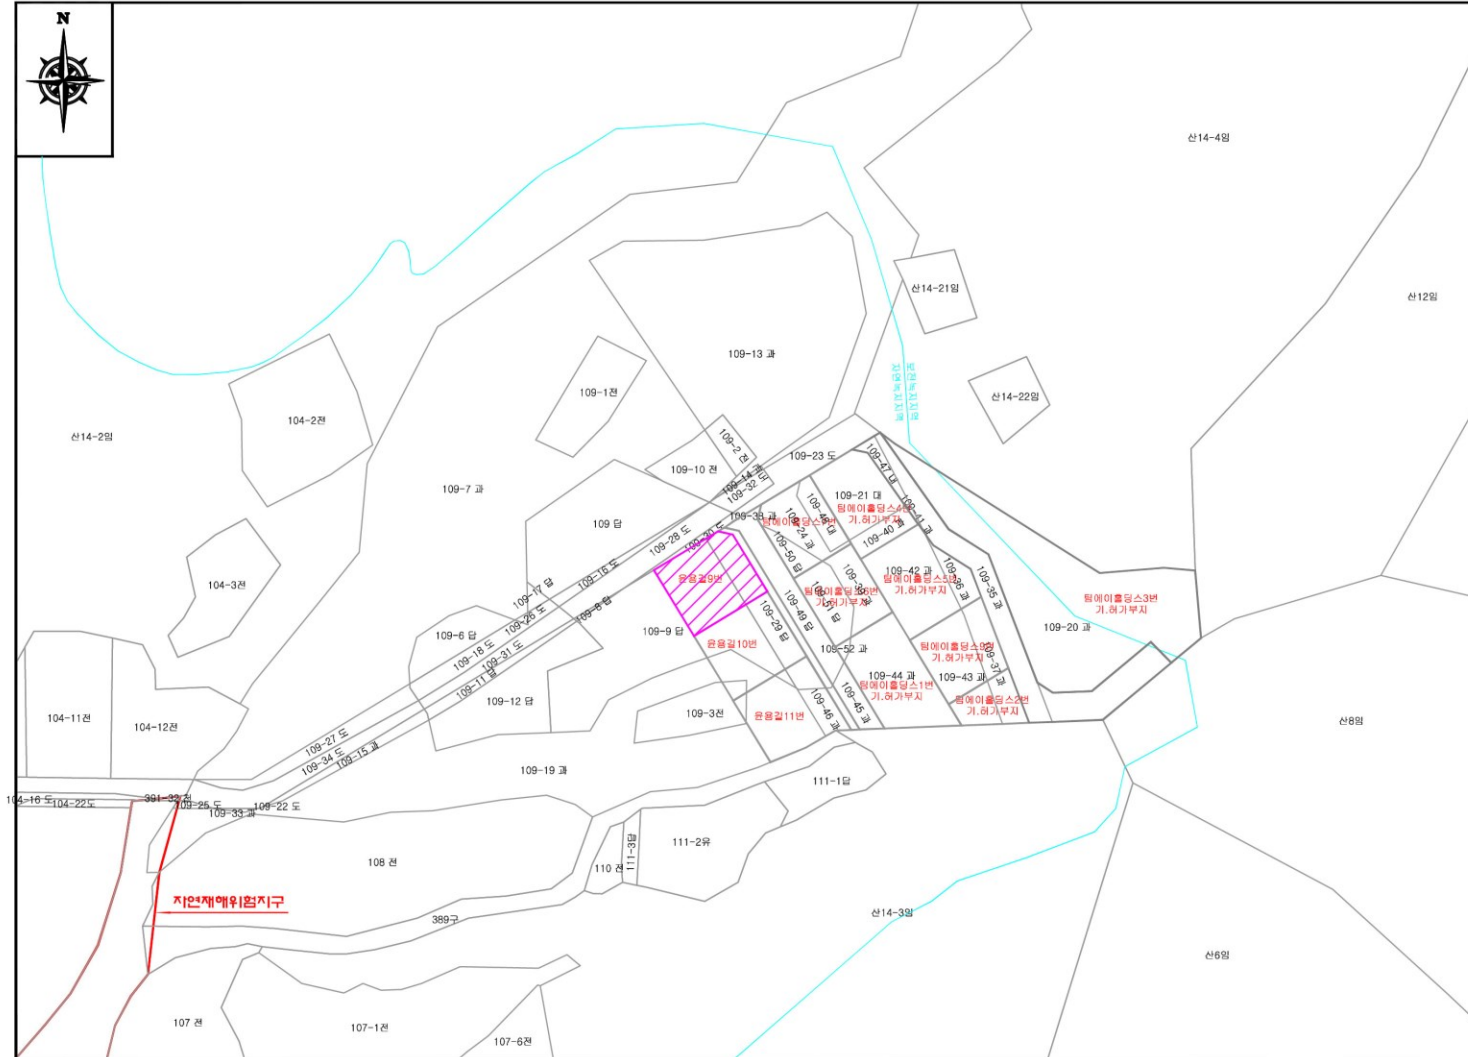

청담
CHUNG DAM

출판 : (주)청담
현안시 부영구 구성동 109-2번지 일원
TEL : (041-553-4508
FAX : (041-553-4508
등록번호 : 164-0144610

사업위치
현안시 부영구 구성동
109-2번지 일원

주 기
NOTE.

설 계	성 명	직 급
△		
△		
△		

NO. DATE REVISIONS

구 조
STRUCT. BY

전기 기계
MECH. BY

제 도
DRAWING BY

검 토
CHECKED BY

승 인
APPROVED BY

일 자
DATE. 2022년 1월 11일

축 치
SCALE (A3) : 1 / 1200

도 면 명
NAME OF DRAWING

부 근 지 적 도

도 면 번 호
DRAWING NO.

□ □ - □ □ □

시트 번 호
SHEET NO.

□ □ □ □ □

주변 도로 및 상권 지도

AEVUM
VILLAGE



2차 개발 예정지
3D 모델링

AEVUM
VILLAGE



2차 개발 예정지 지적도

AEVUM
VILLAGE

